
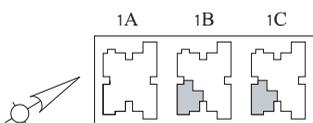


# טיפוס C2 | בניין 1B, 1C 4 חדרים

קומות 1-9  
שטח דירה 100 מ"ר  
שטח מרפסת 12 מ"ר

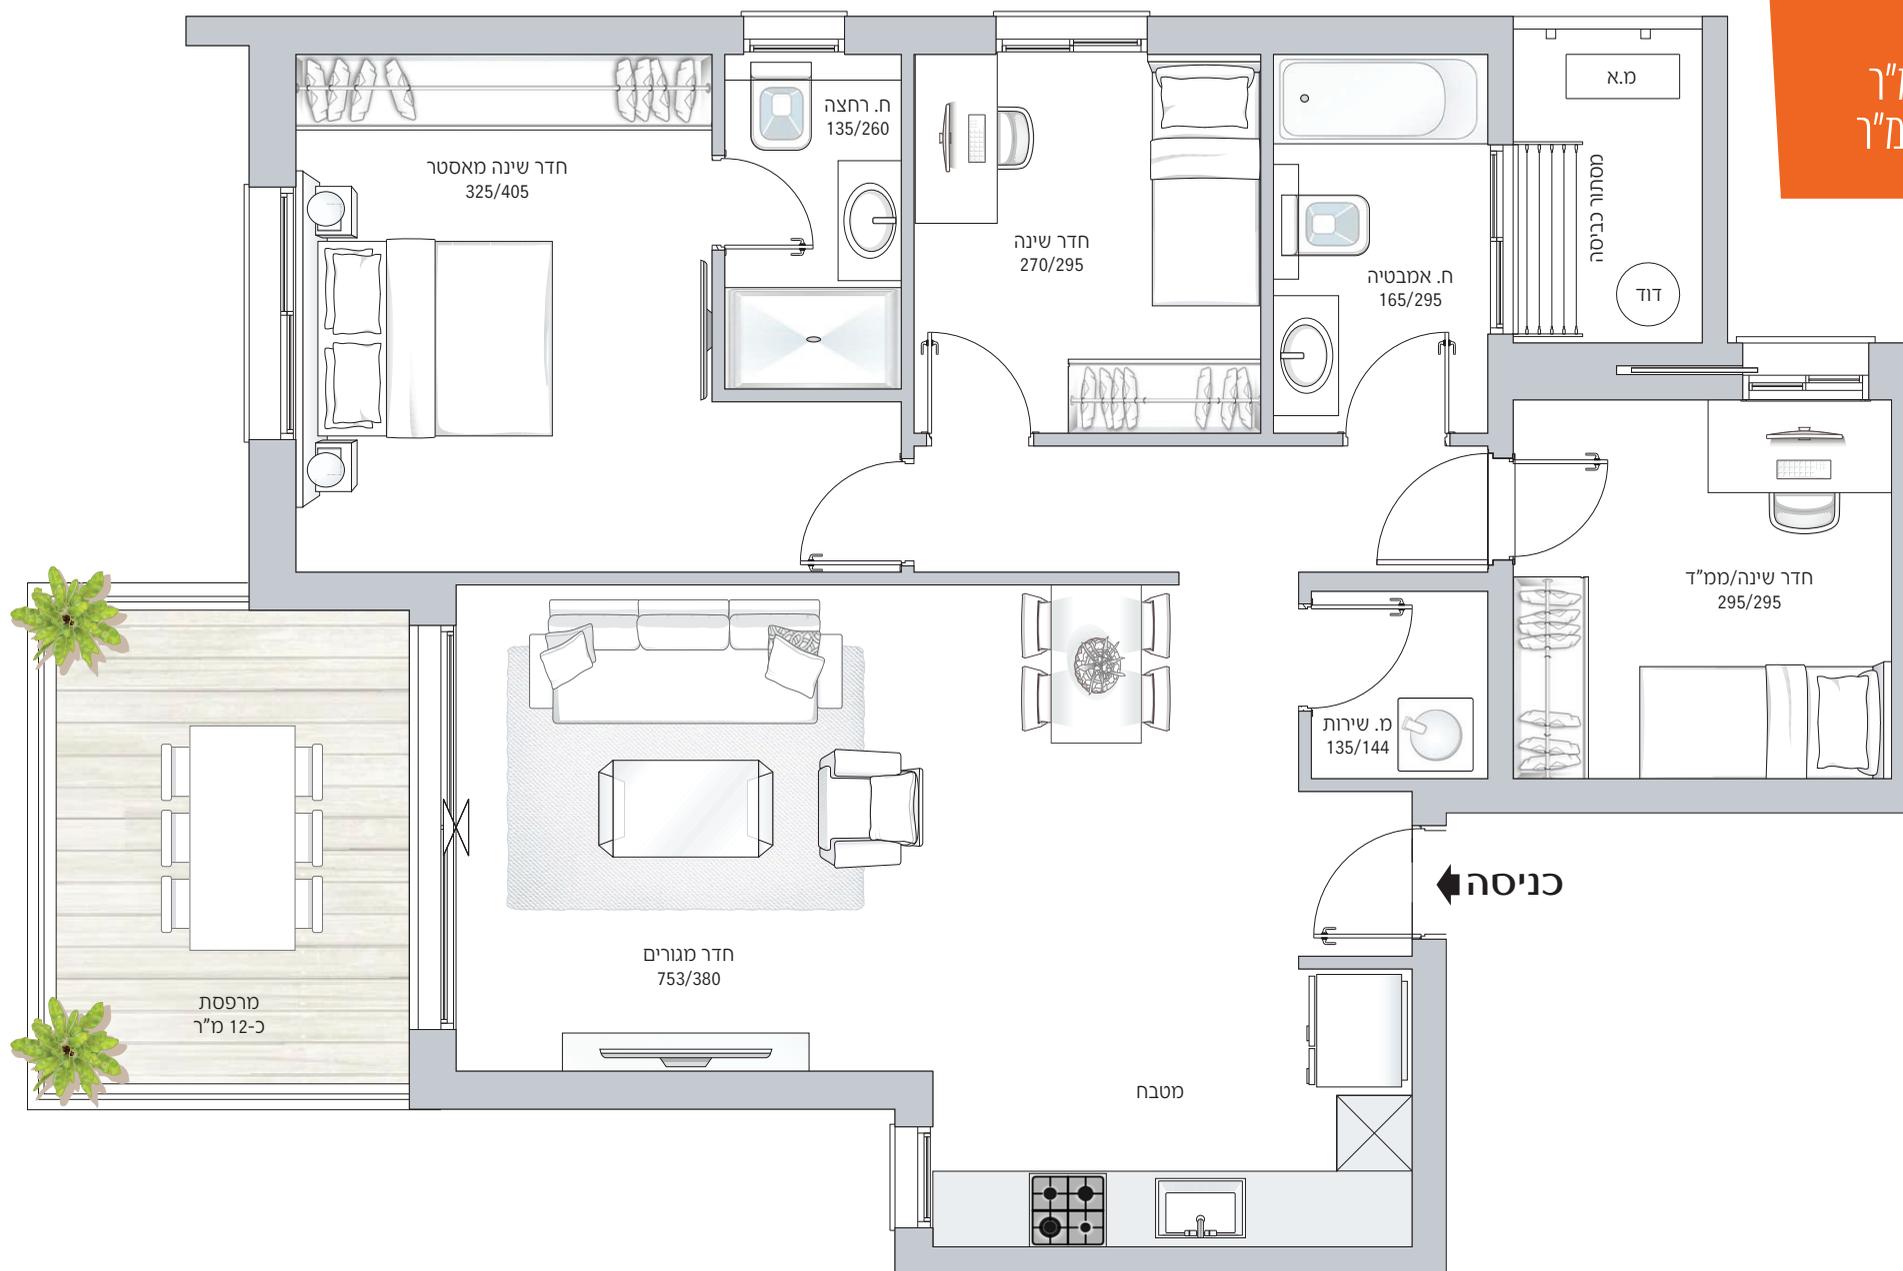

בניין 1B, 1C | קומות 1-8 | C2\* דירת מראה בכיוון דרום/מערב

התכנית אינה סופית וניתנת לשיקול לפי דעת המוכרת, כל השטחים והמידות הכלולות בה אינם סופיים והמוכרת תהיה מחויבת ע"פ מפרט ותוכניות המכר שיהיו חלק בלתי נפרד מההסכם. העושה שימוש ו/או מקבל החלטות על סמך מידע זה עושה זאת באחריותו בלבד והוא מוותר על כל דרישה ו/או טענה ו/או תביעה כלפי המוכרת בכל הקשור בהסתמכות על מידע זה. ט.ל.ח.