
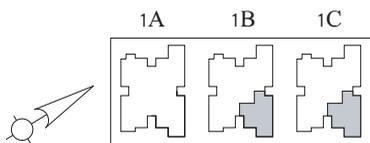


טיפוס D3 | בניין 1B, 1C
5 חדרים

קומות 1-9
 שטח דירה 118.5 מ"ר
 שטח מרפסת 12 מ"ר

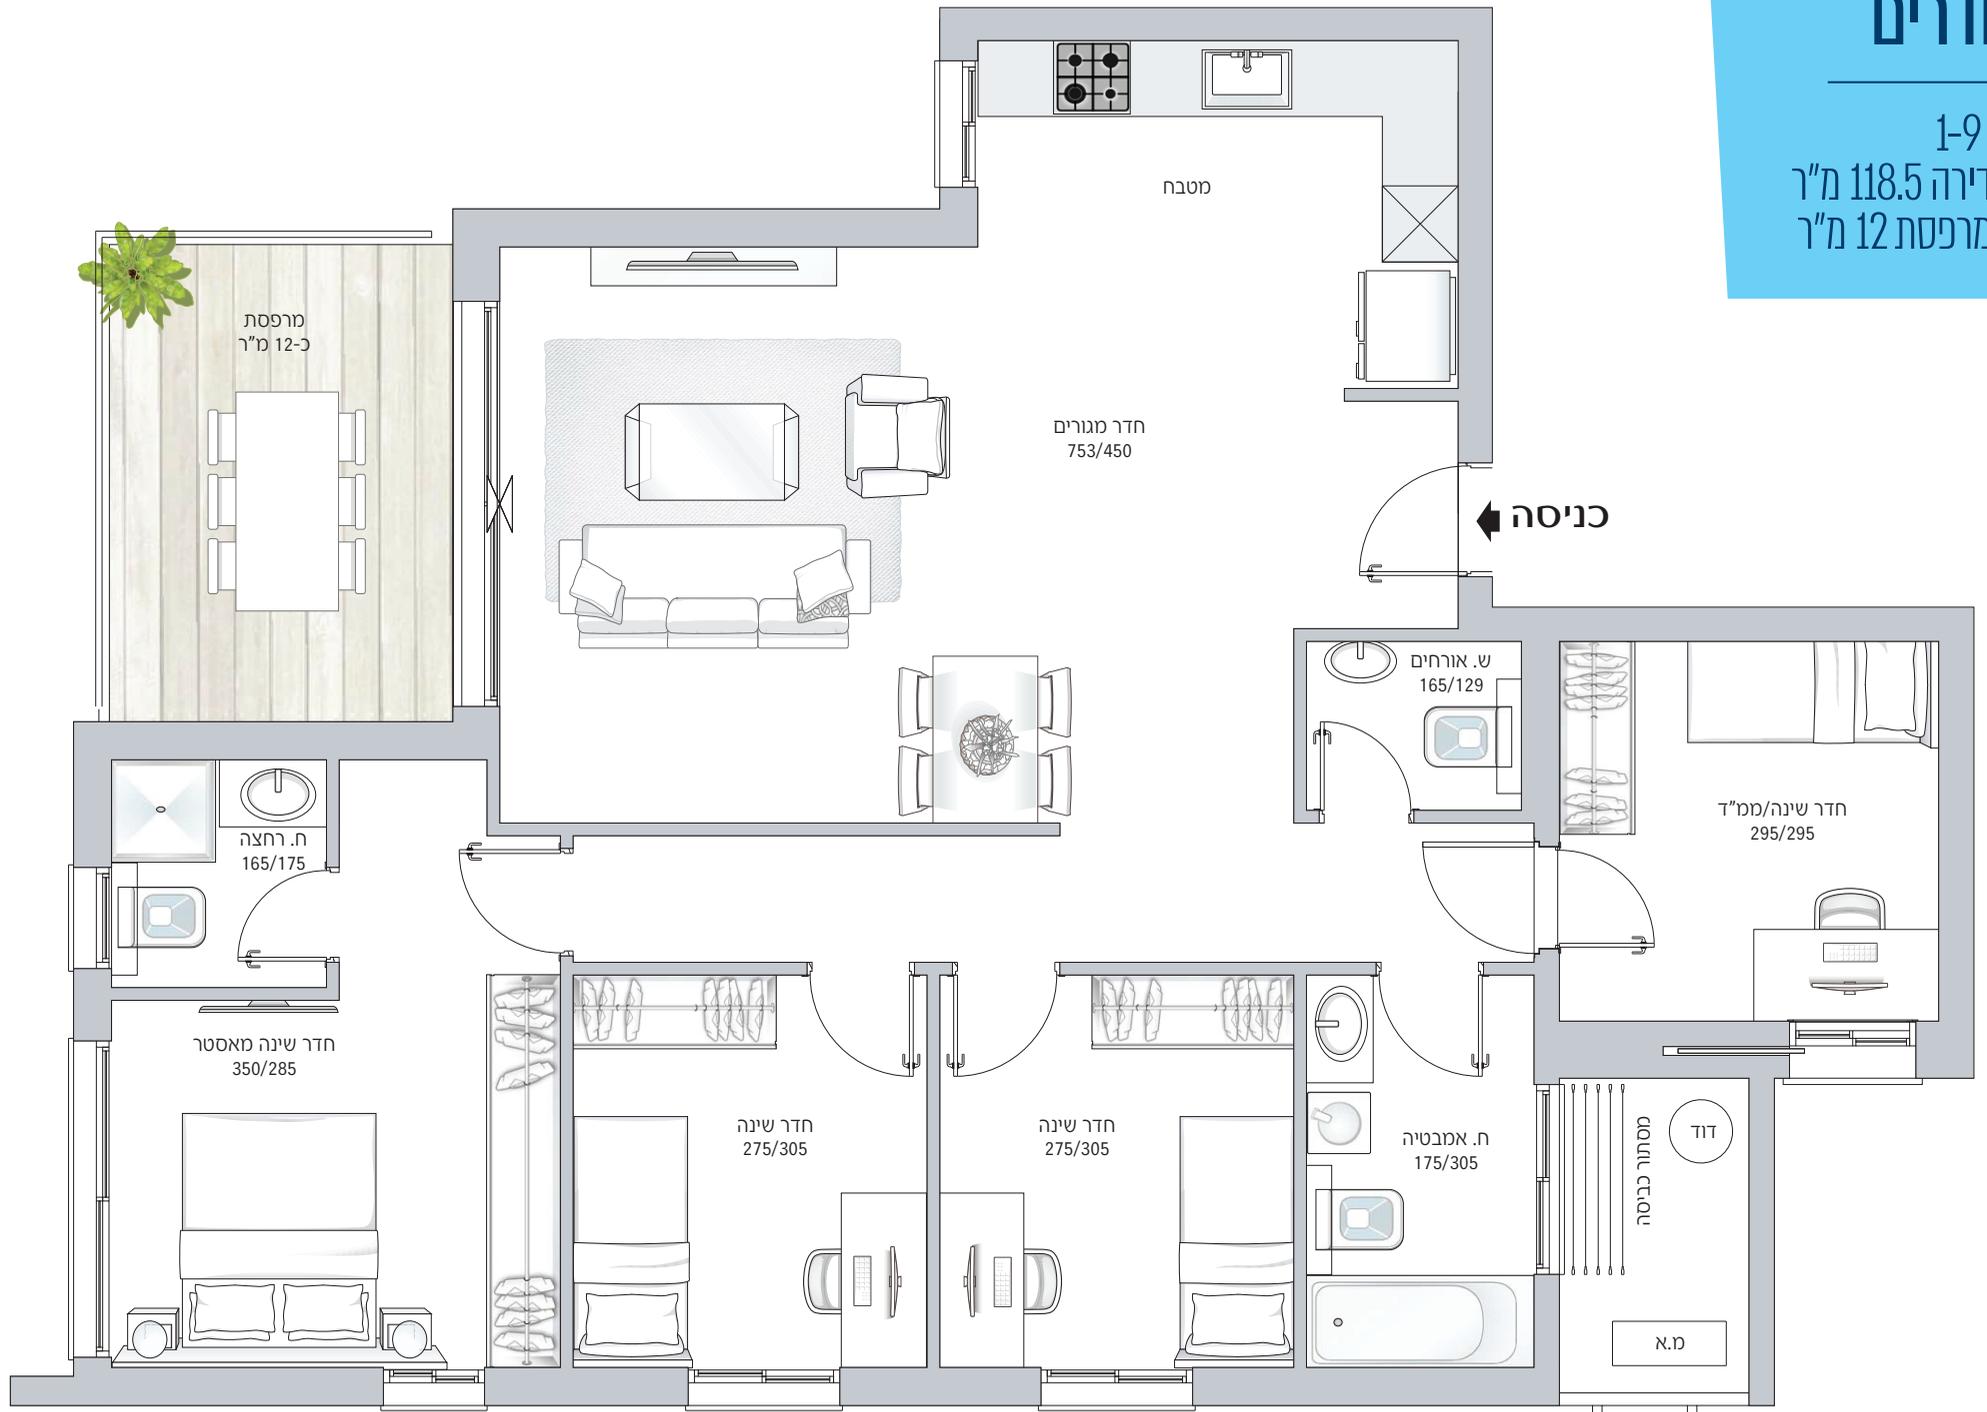

בניין 1B, 1C | קומות 1-8 | D3* דירת מראה בכיוון צפון/מערב

התכנית אינה סופית וניתנת לשיקול לפי דעת המוכרת, כל השטחים והמידות הכלולות בה אינם סופיים והמוכרת תהיה מחויבת ע"פ מפרט ותוכניות המכר שיהיו חלק בלתי נפרד מההסכם. העושה שימוש ו/או מקבל החלטות על סמך מידע זה עושה זאת באחריותו בלבד והוא מוותר על כל דרישה ו/או טענה ו/או תביעה כלפי המוכרת בכל הקשור בהסתמכות על מידע זה. טל.ח.