
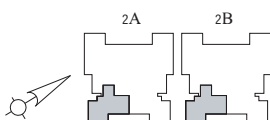


טיפוס D5 | בנין 2A, 2B 5 חדרים

קומות 24-30
שטח דירה 122 מ"ר
שטח מרפסת 18 מ"ר

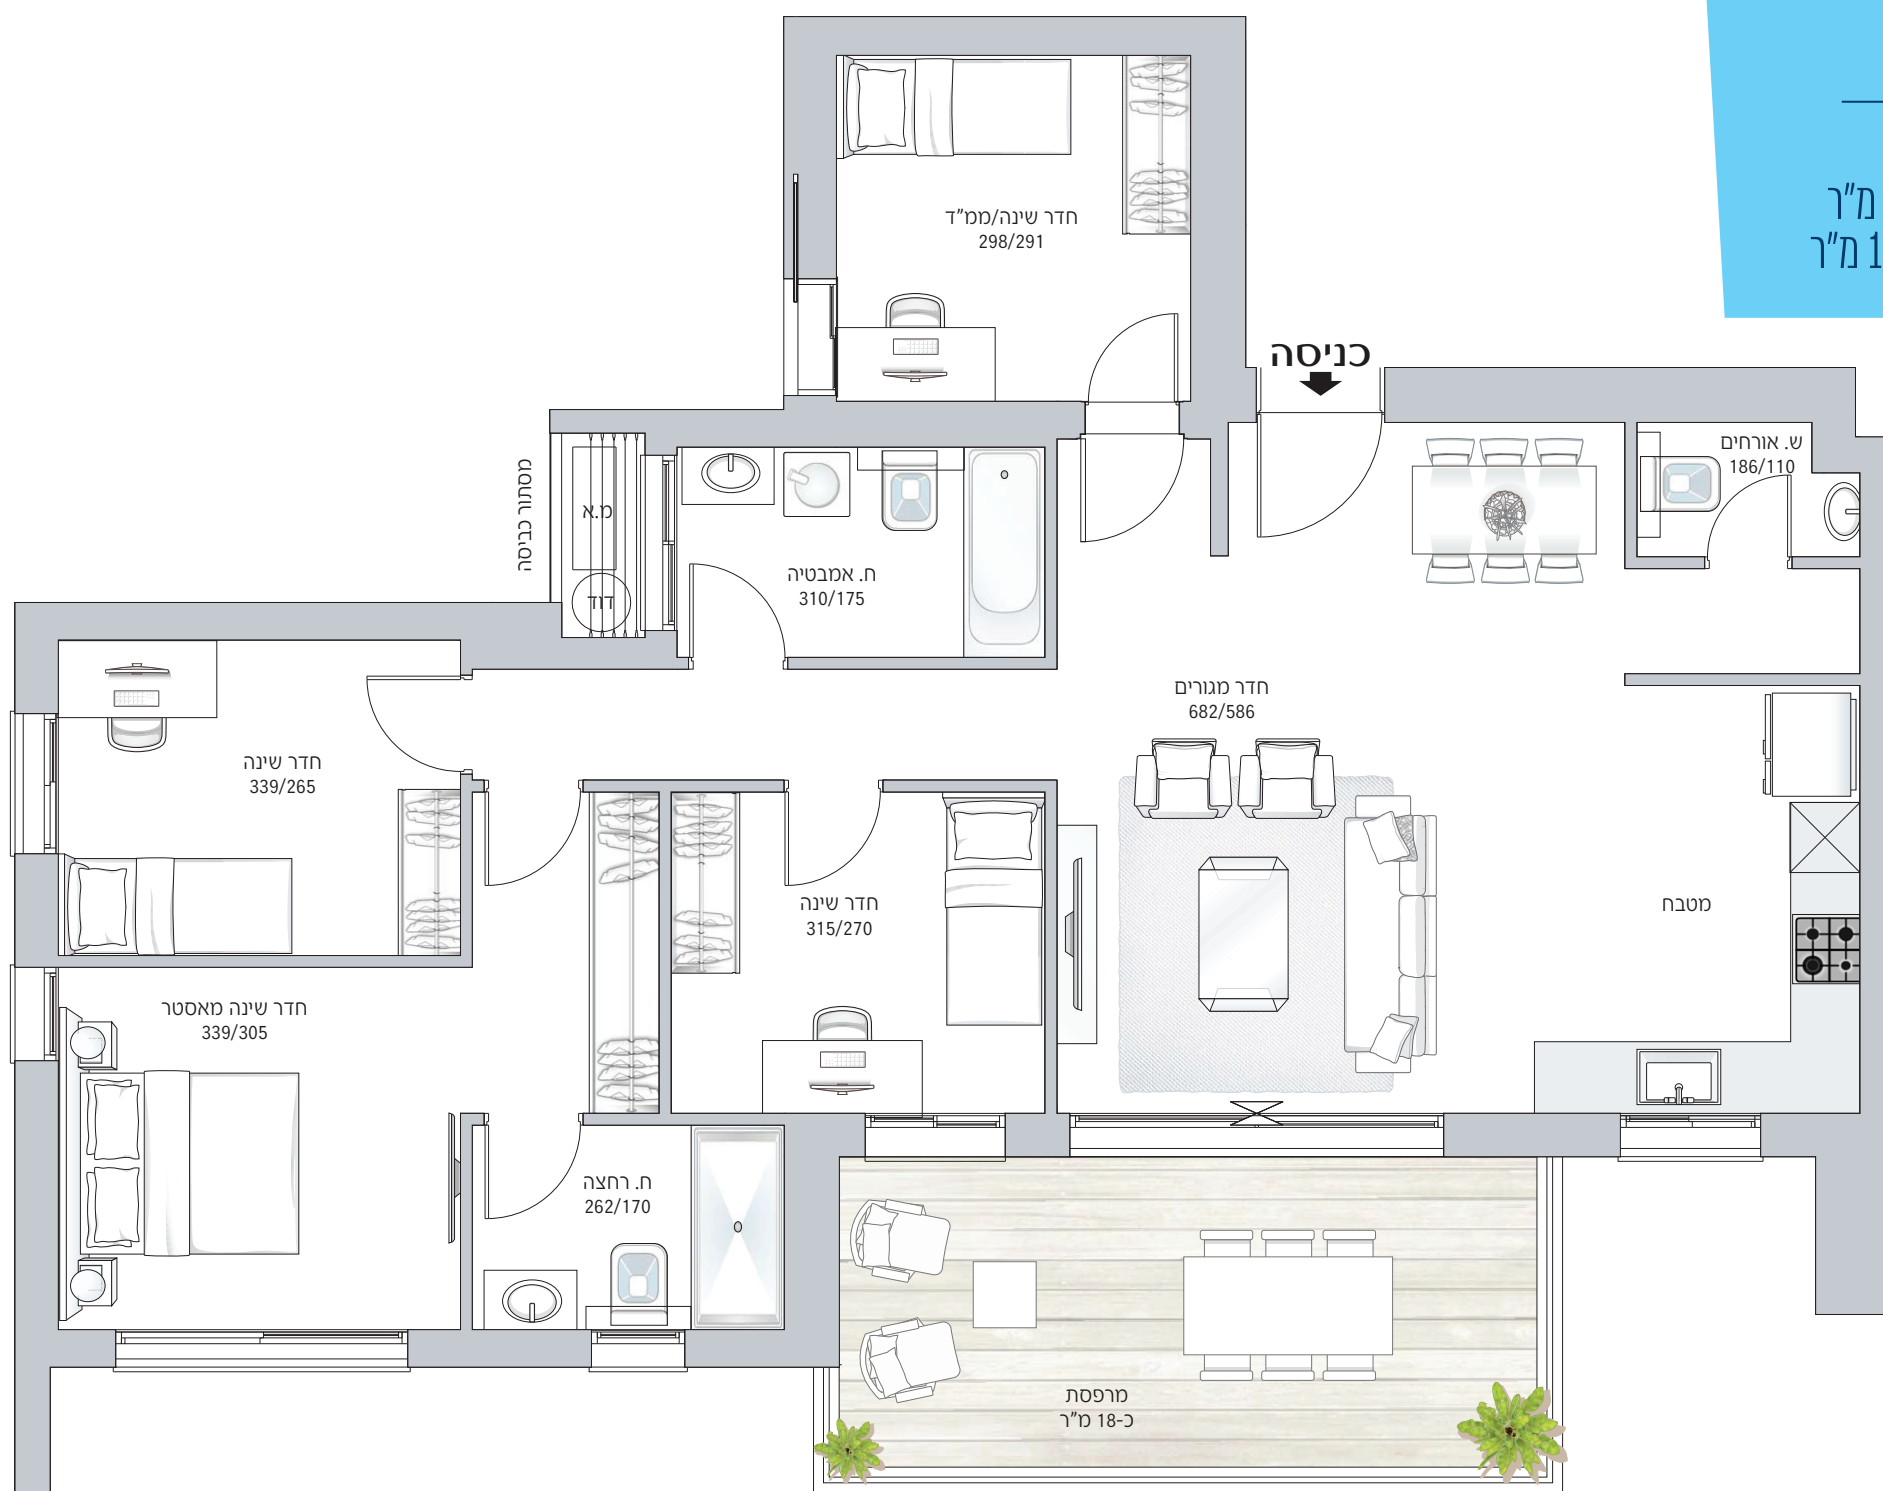

בנין 2A, 2B | קומות 24-30 | D5* דירת מראה בכיוון צפון/מזרח

התכנית אינה סופית וניתנת לשיקול לפי דעת המוכרת, כל השטחים והמידות הכלולות בה אינם סופיים והמוכרת תהיה מחויבת ע"פ מפרט ותוכניות המכר שיהיו חלק בלתי נפרד מההסכם. העושה שימוש ו/או מקבל החלטות על סמך מידע זה עושה זאת באחריותו בלבד והוא מוותר על כל דרישה ו/או טענה ו/או תביעה כלפי המוכרת בכל הקשור בהסתמכות על מידע זה. טלח.