



טיפוס B2.1 | בניין 2A 3.5 חדרים

קומה 1
שטח דירה 90 מ"ר
שטח מרפסת 43 מ"ר

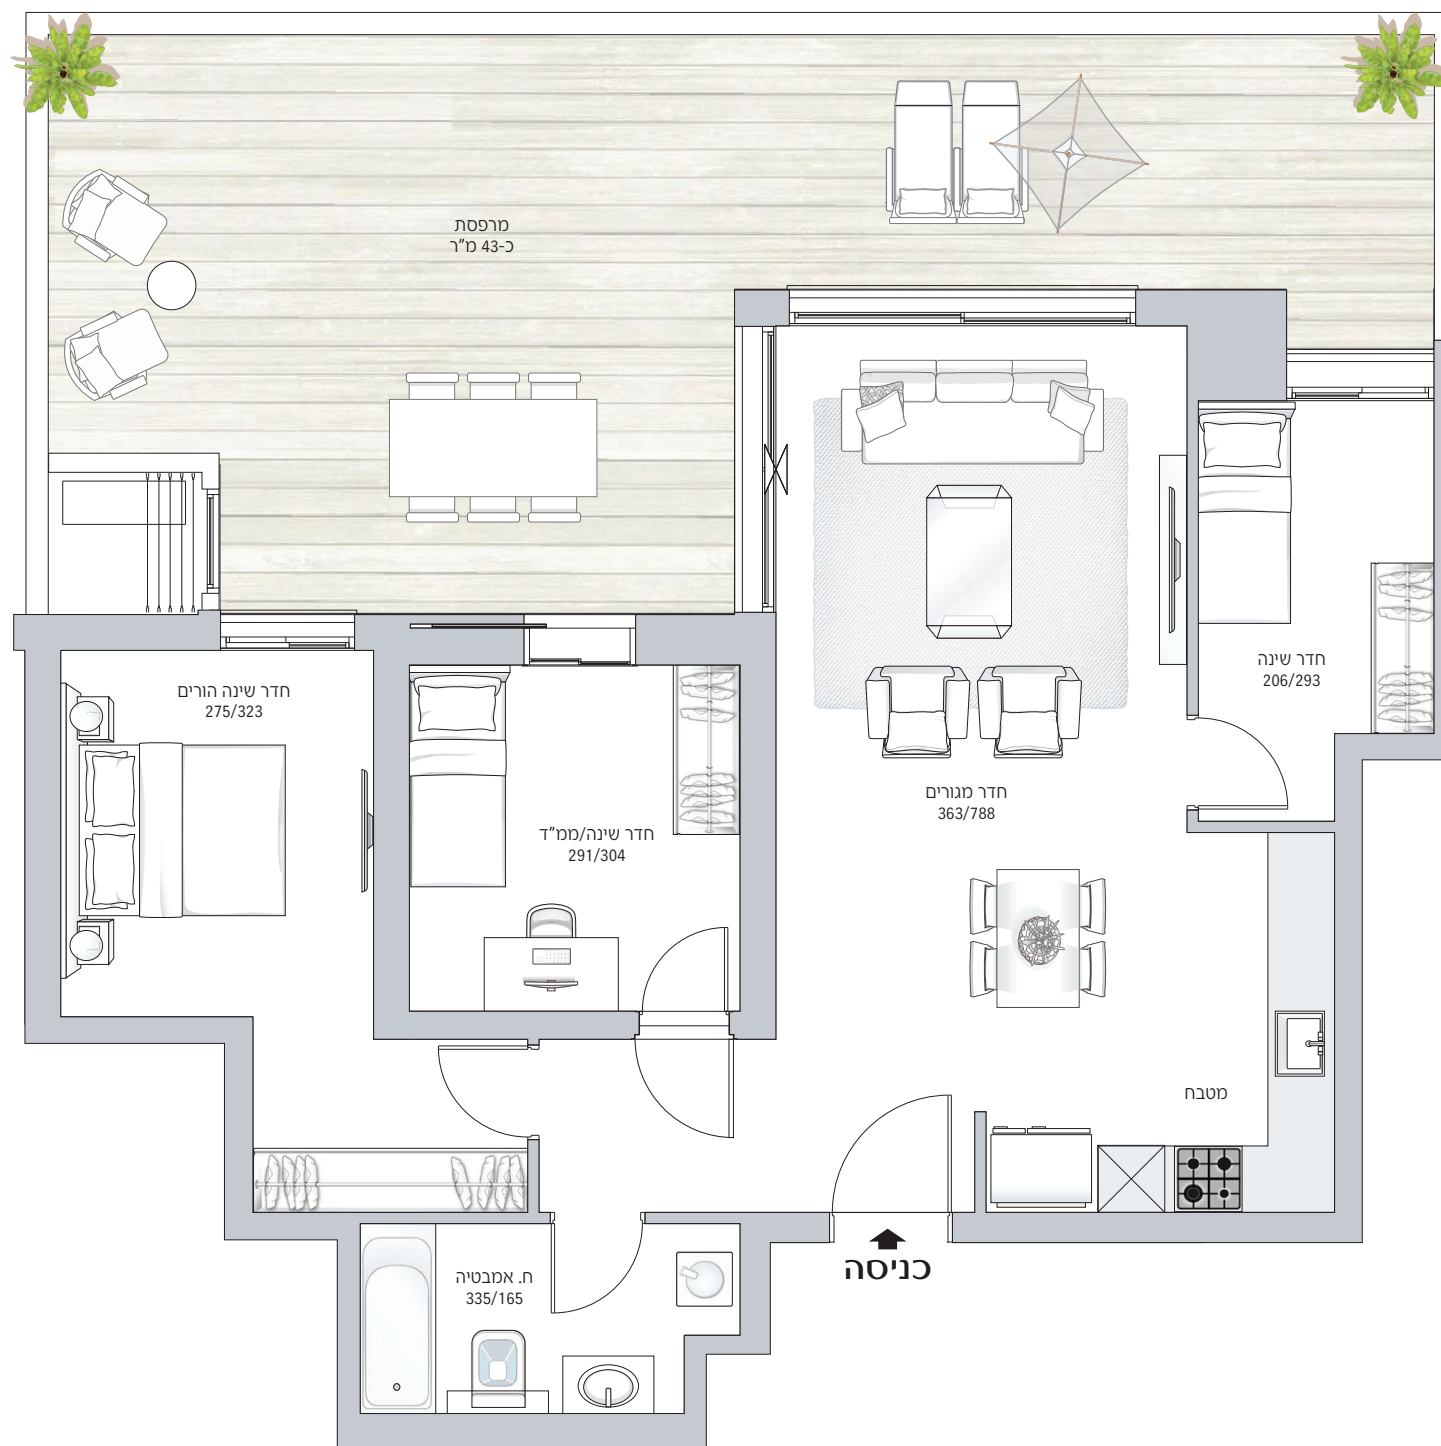

בניין 2B | קומה 1 | שטח מרפסת 12 | B2.1* דירת מראה בכיוון צפון

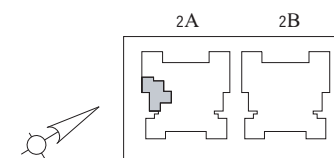

התכנית אינה סופית וניתנת לשיקול לפי דעת המוכרת, כל השטחים והמידות הכלולות בה אינם סופיים והמוכרת תהיה מחויבת ע"פ מפרט ותוכניות המכר שיהיו חלק בלתי נפרד מההסכם. העושה שימוש ו/או מקבל החלטות על סמך מידע זה עושה זאת באחריותו בלבד והוא מוותר על כל דרישה ו/או טענה ו/או תביעה כלפי המוכרת בכל הקשור בהסתמכות על מידע זה. ט.ל.ח.