



טיפוס E2 | בנין 2A 6 חדרים

קומות 2-23
שטח דירה 141.5 מ"ר
שטח מרפסת 18 מ"ר

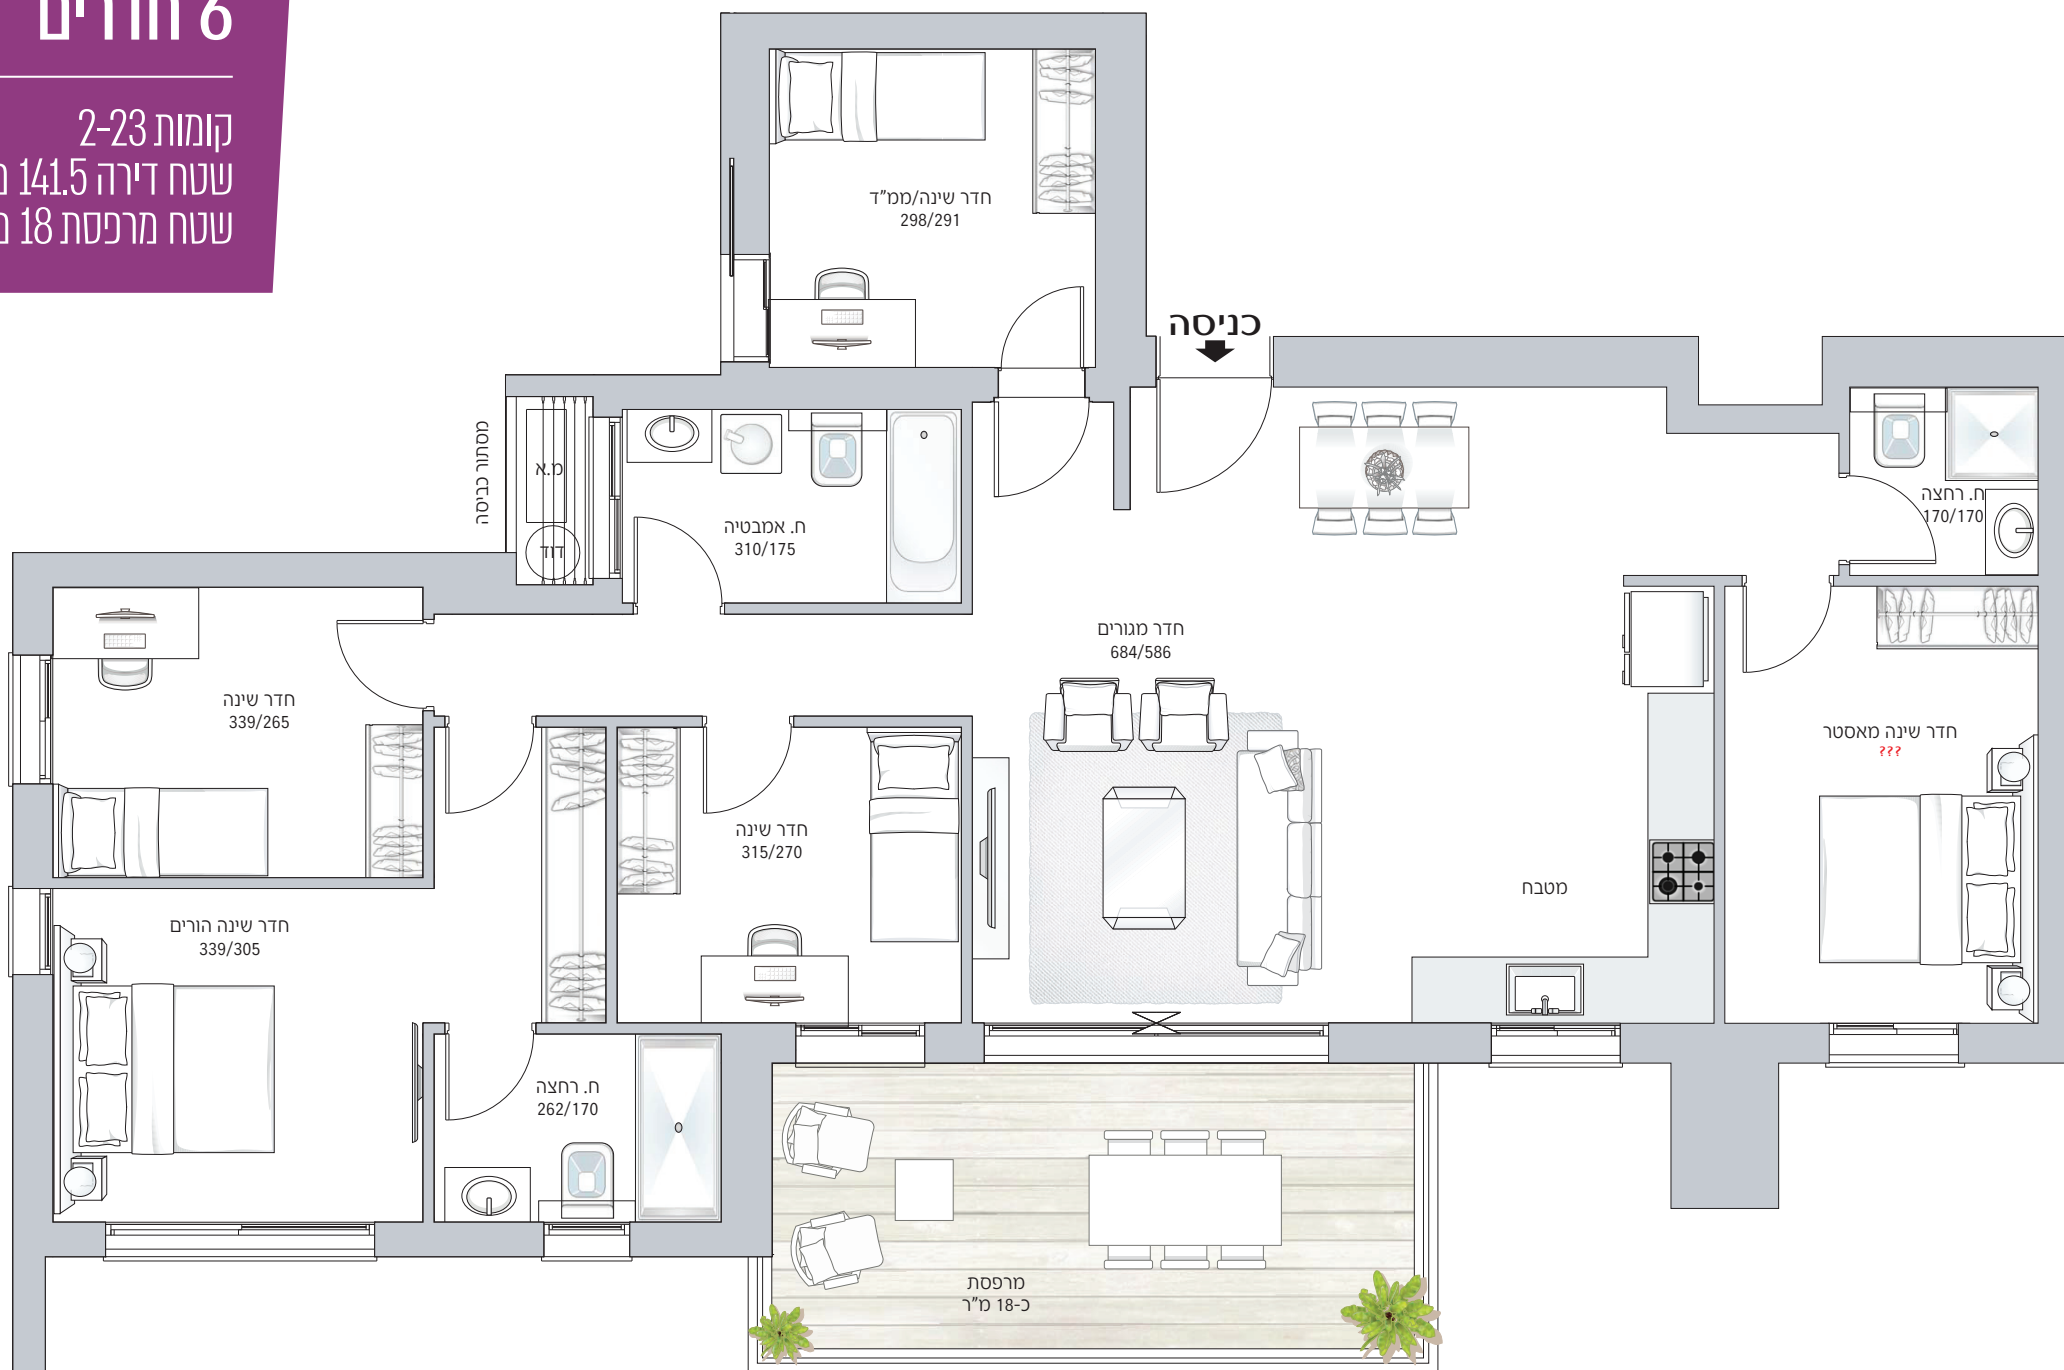

בנין 2B | קומות 2-23 | E2* דירת מראה בכיוון צפון/מזרח

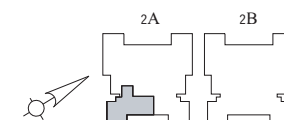

התכנית אינה סופית וניתנת לשיקול לפי דעת המוכרת, כל השטחים והמידות הכלולות בה אינם סופיים והמוכרת תהיה מחויבת ע"פ מפרט ותוכניות המכר שיהיו חלק בלתי נפרד מההסכם. העושה שימוש ו/או מקבל החלטות על סמך מידע זה עושה זאת באחריותו בלבד והוא מוותר על כל דרישה ו/או טענה ו/או תביעה כלפי המוכרת בכל הקשור בהסתמכות על מידע זה. ט.ל.ח.