
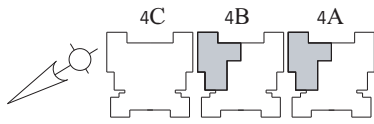


טיפוס PH5 | בנין 4B, 4A
6 חד' פנטהאוז

קומה 26
 שטח דירה 197.5 מ"ר
 שטח מרפסות 160 מ"ר

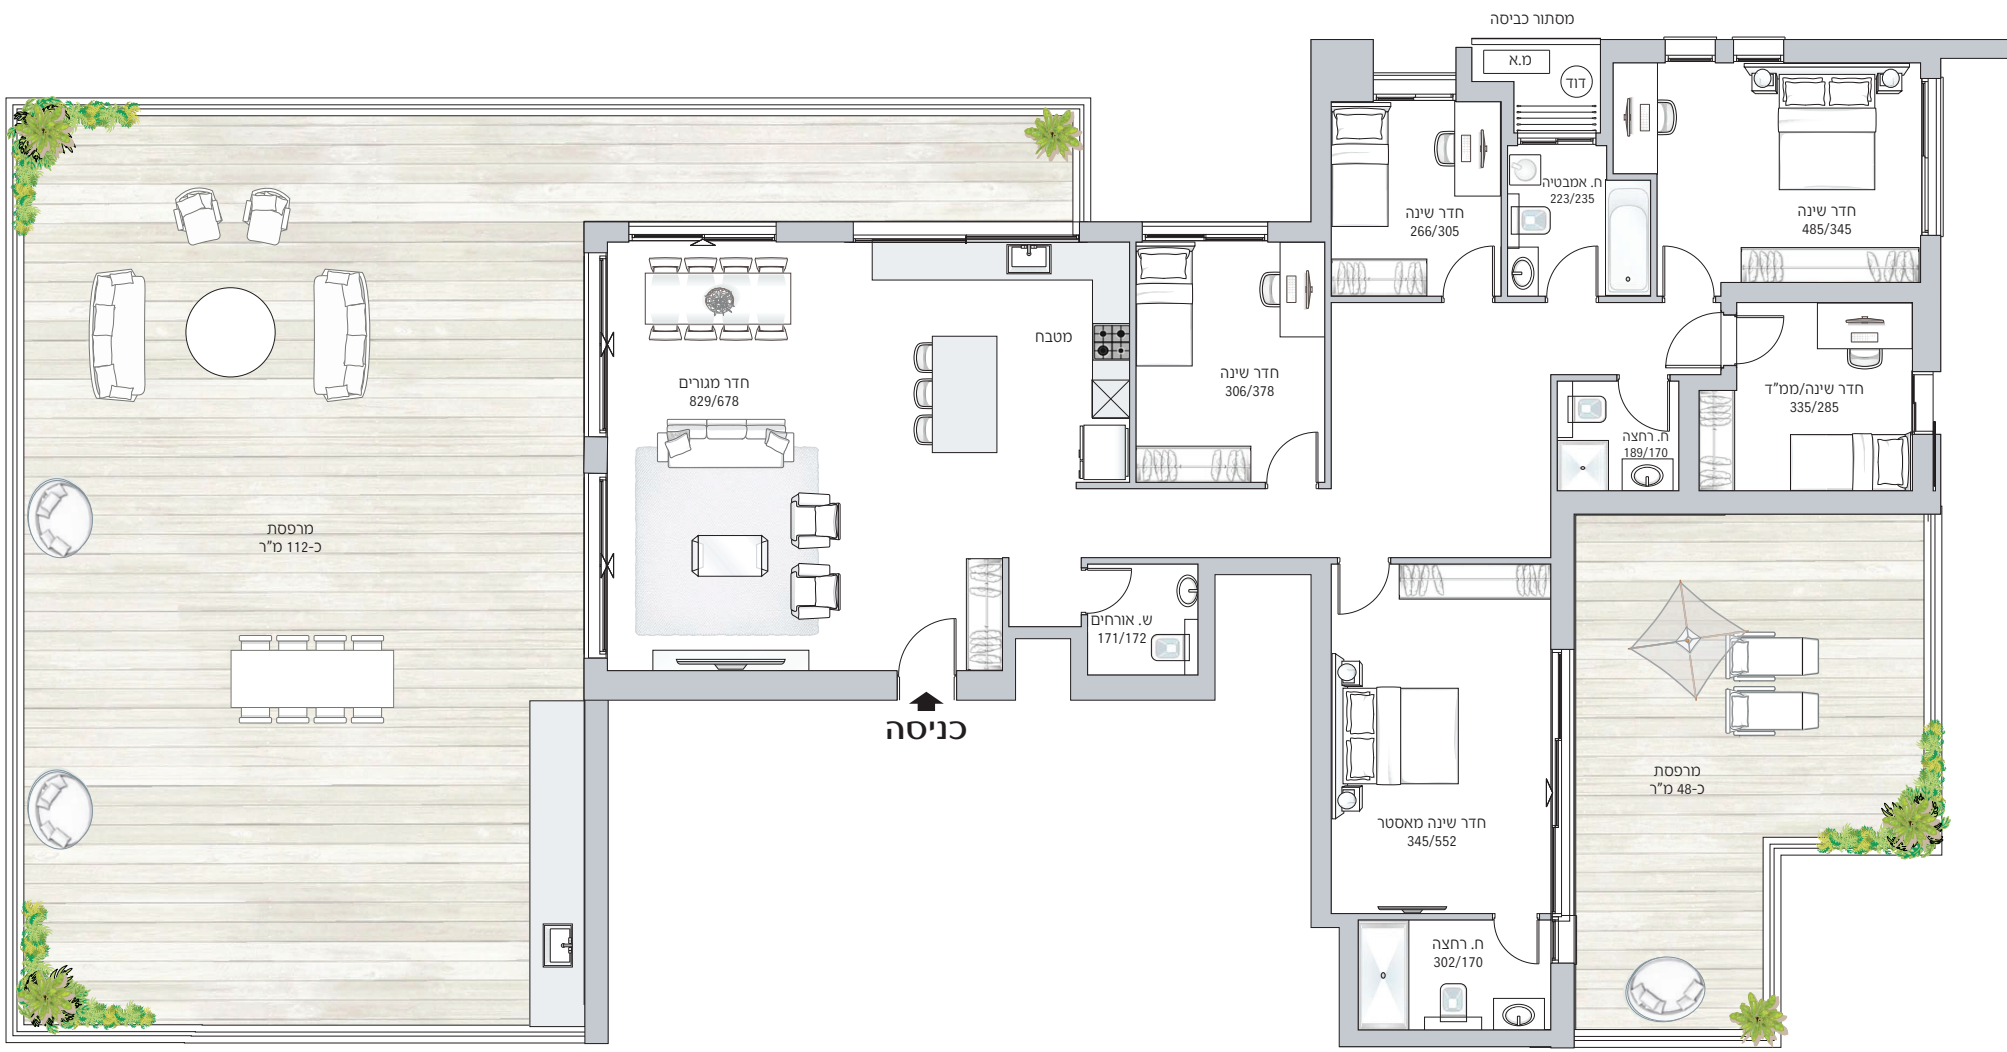

בנין 4A, 4B | קומה 26 | PH5* דירת מראה בכיוון מערב/דרום/מזרח

התכנית אינה סופית וניתנת לשיקול לפי דעת המוכרת, כל השטחים והמידות הכלולות בה אינם סופיים והמוכרת תהיה מחויבת ע"פ מפרט ותוכניות המכר שיהיו חלק בלתי נפרד מההסכם. העושה שימוש ו/או מקבל החלטות על סמך מידע זה עושה זאת באחריותו בלבד והוא מוותר על כל דרישה ו/או טענה ו/או תביעה כלפי המוכרת בכל הקשור בהסתמכות על מידע זה. טלח.