



טיפוס S3 | בניין 4A, 4B

6 חד' מיני פנטהאוז

קומות 21-25
שטח דירה 166 מ"ר
שטח מרפסת 27 מ"ר

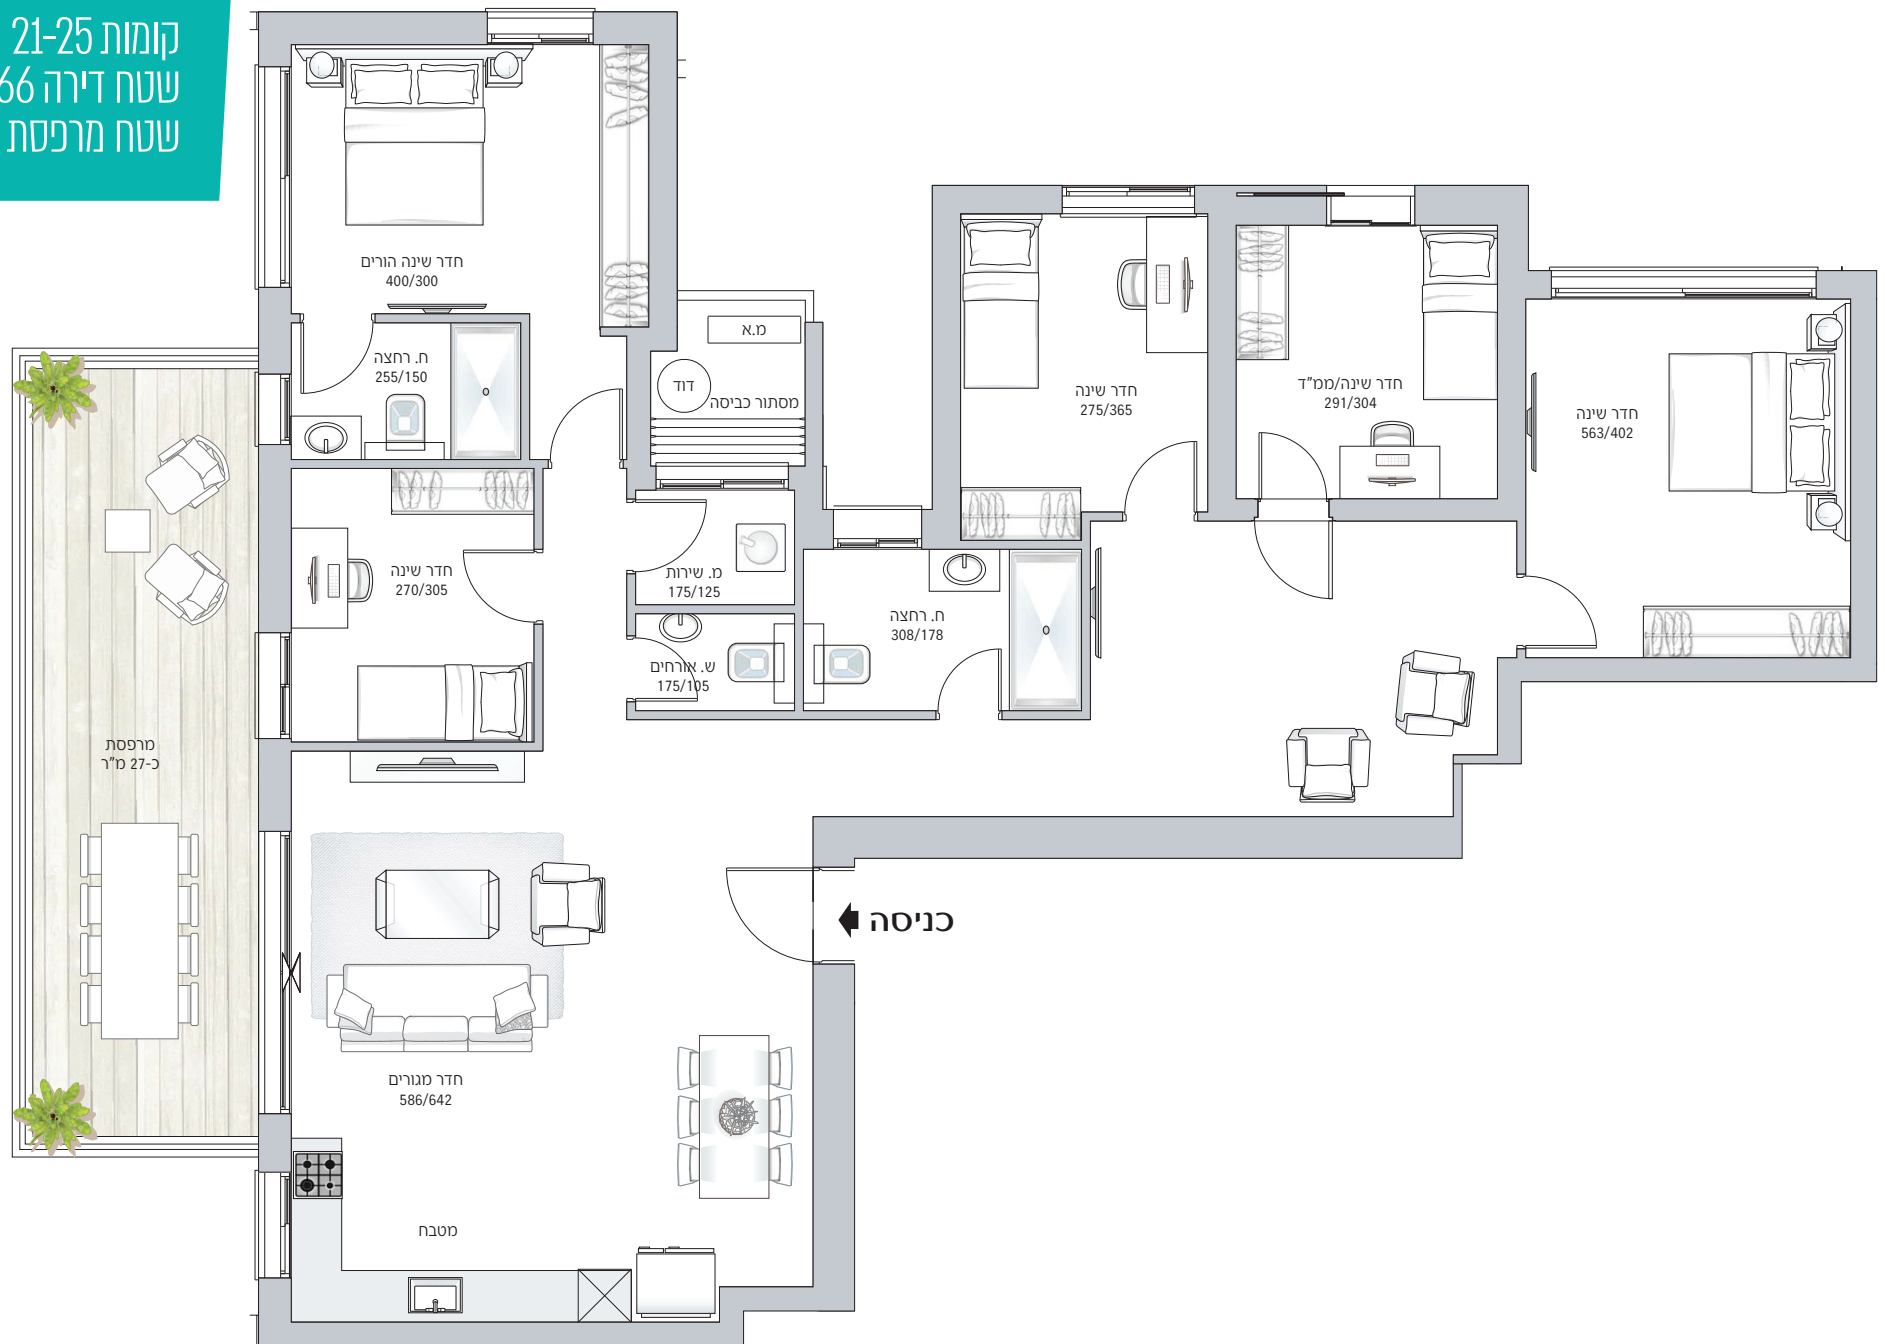

בניין 4A, 4B | קומה 21-25 | S3* דירת מראה בכיוון דרום/מערב

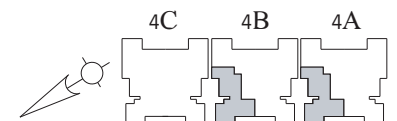

התכנית אינה סופית וניתנת לשיקול לפי דעת המוכרת, כל השטחים והמידות הכלולות בה אינם סופיים והמוכרת תהיה מחויבת ע"פ מפרט ותוכניות המכר שיהיו חלק בלתי נפרד מההסכם. העושה שימוש ו/או מקבל החלטות על סמך מידע זה עושה זאת באחריותו בלבד והוא מוותר על כל דרישה ו/או טענה ו/או תביעה כלפי המוכרת בכל הקשור בהסתמכות על מידע זה. ט.ל.ח.