



טיפוס 16D | בניין 4C
5 חדרים

קומות 31-33
שטח דירה 126 מ"ר
שטח מרפסת 20 מ"ר

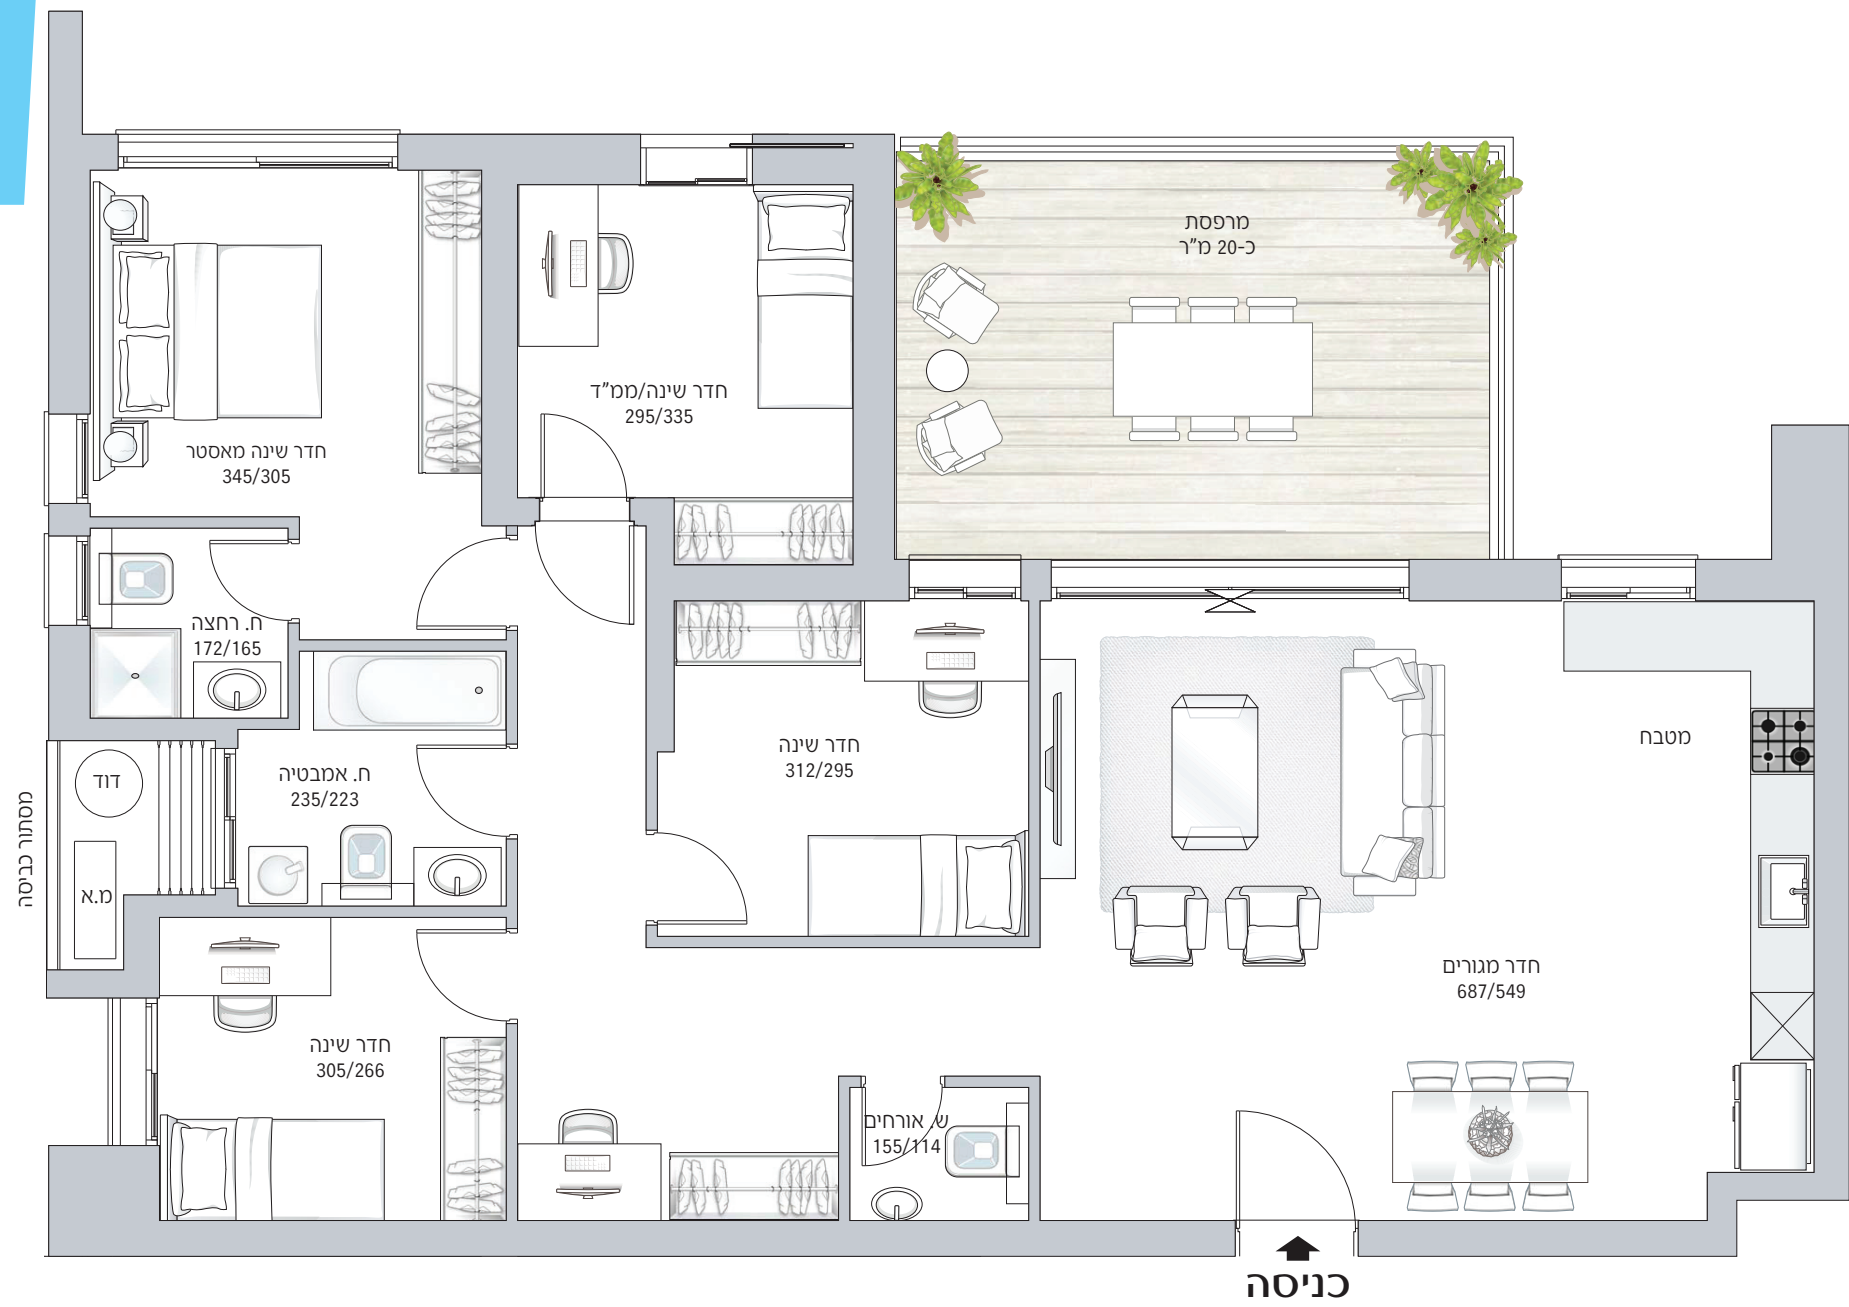

בניין 4C | קומות 10, 31-33 | 16D* דירת מראה בכיוון דרום/מזרח

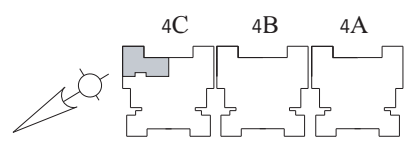

התכנית אינה סופית וניתנת לשיקול לפי דעת המוכרת, כל השטחים והמידות הכלולות בה אינם סופיים והמוכרת תהיה מחויבת ע"פ מפרט ותוכניות המכר שיהיו חלק בלתי נפרד מההסכם. העושה שימוש ו/או מקבל החלטות על סמך מידע זה עושה זאת באחריותו בלבד והוא מוותר על כל דרישה ו/או טענה ו/או תביעה כלפי המוכרת בכל הקשור בהסתמכות על מידע זה. ט.ל.ח.