



טיפוס PH6 | בנין 4C 6 חד' פנטהאוז

קומה 34
שטח דירה 197.5 מ"ר
שטח מרפסות 190 מ"ר

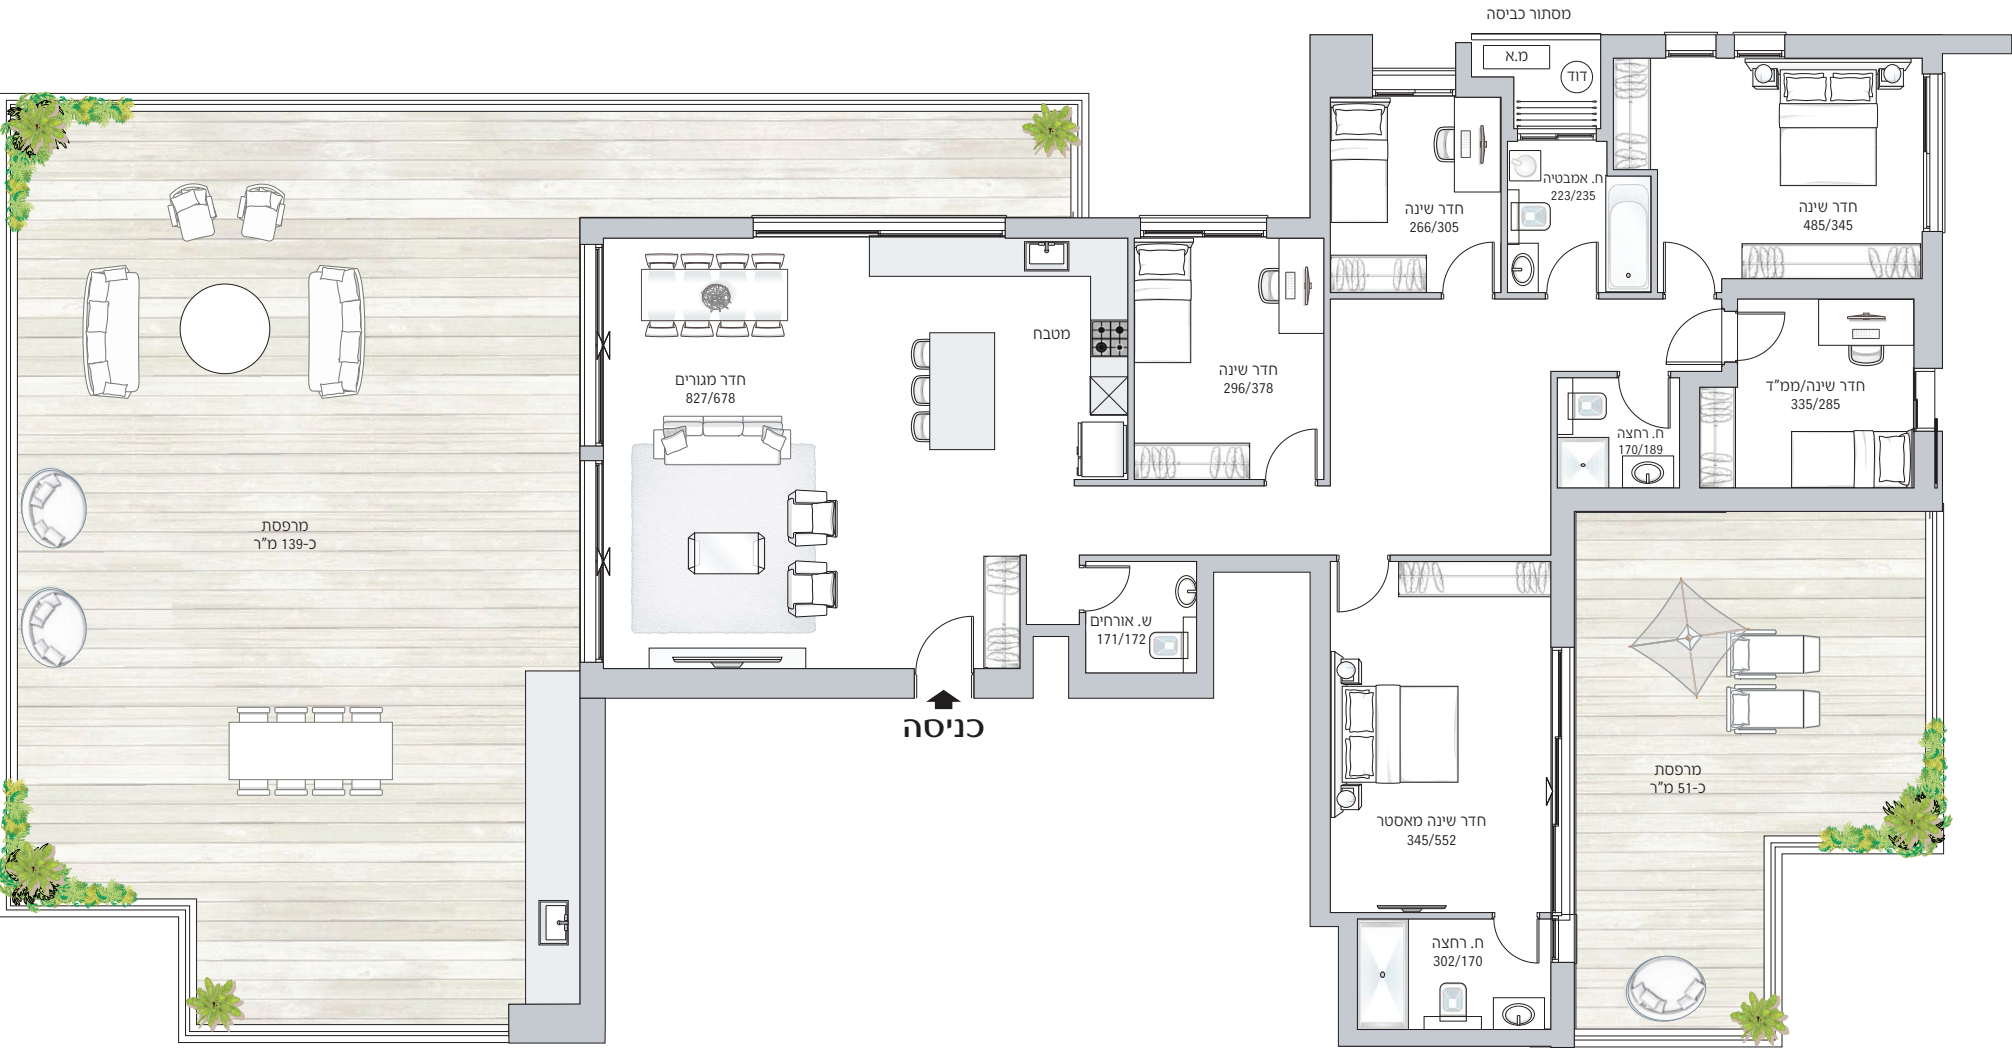

בנין 4C | קומה 34 | PH6* דירת מראה בכיוון מערב/דרום/מזרח

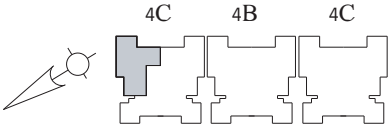

התכנית אינה סופית וניתנת לשיקול לפי דעת המוכרת, כל השטחים והמידות הכלולות בה אינם סופיים והמוכרת תהיה מחויבת ע"פ מפרט ותוכניות המכר שיהיו חלק בלתי נפרד מההסכם. העושה שימוש ו/או מקבל החלטות על סמך מידע זה עושה זאת באחריותו בלבד והוא מוותר על כל דרישה ו/או טענה ו/או תביעה כלפי המוכרת בכל הקשור בהסתמכות על מידע זה. ט.ל.ח.