
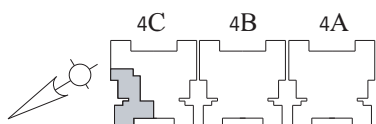


טיפוס S6.1 | בניין 4C 6 חד' מיני פנטהאוז

קומה 31
שטח דירה 167 מ"ר
שטח מרפסות 77 מ"ר

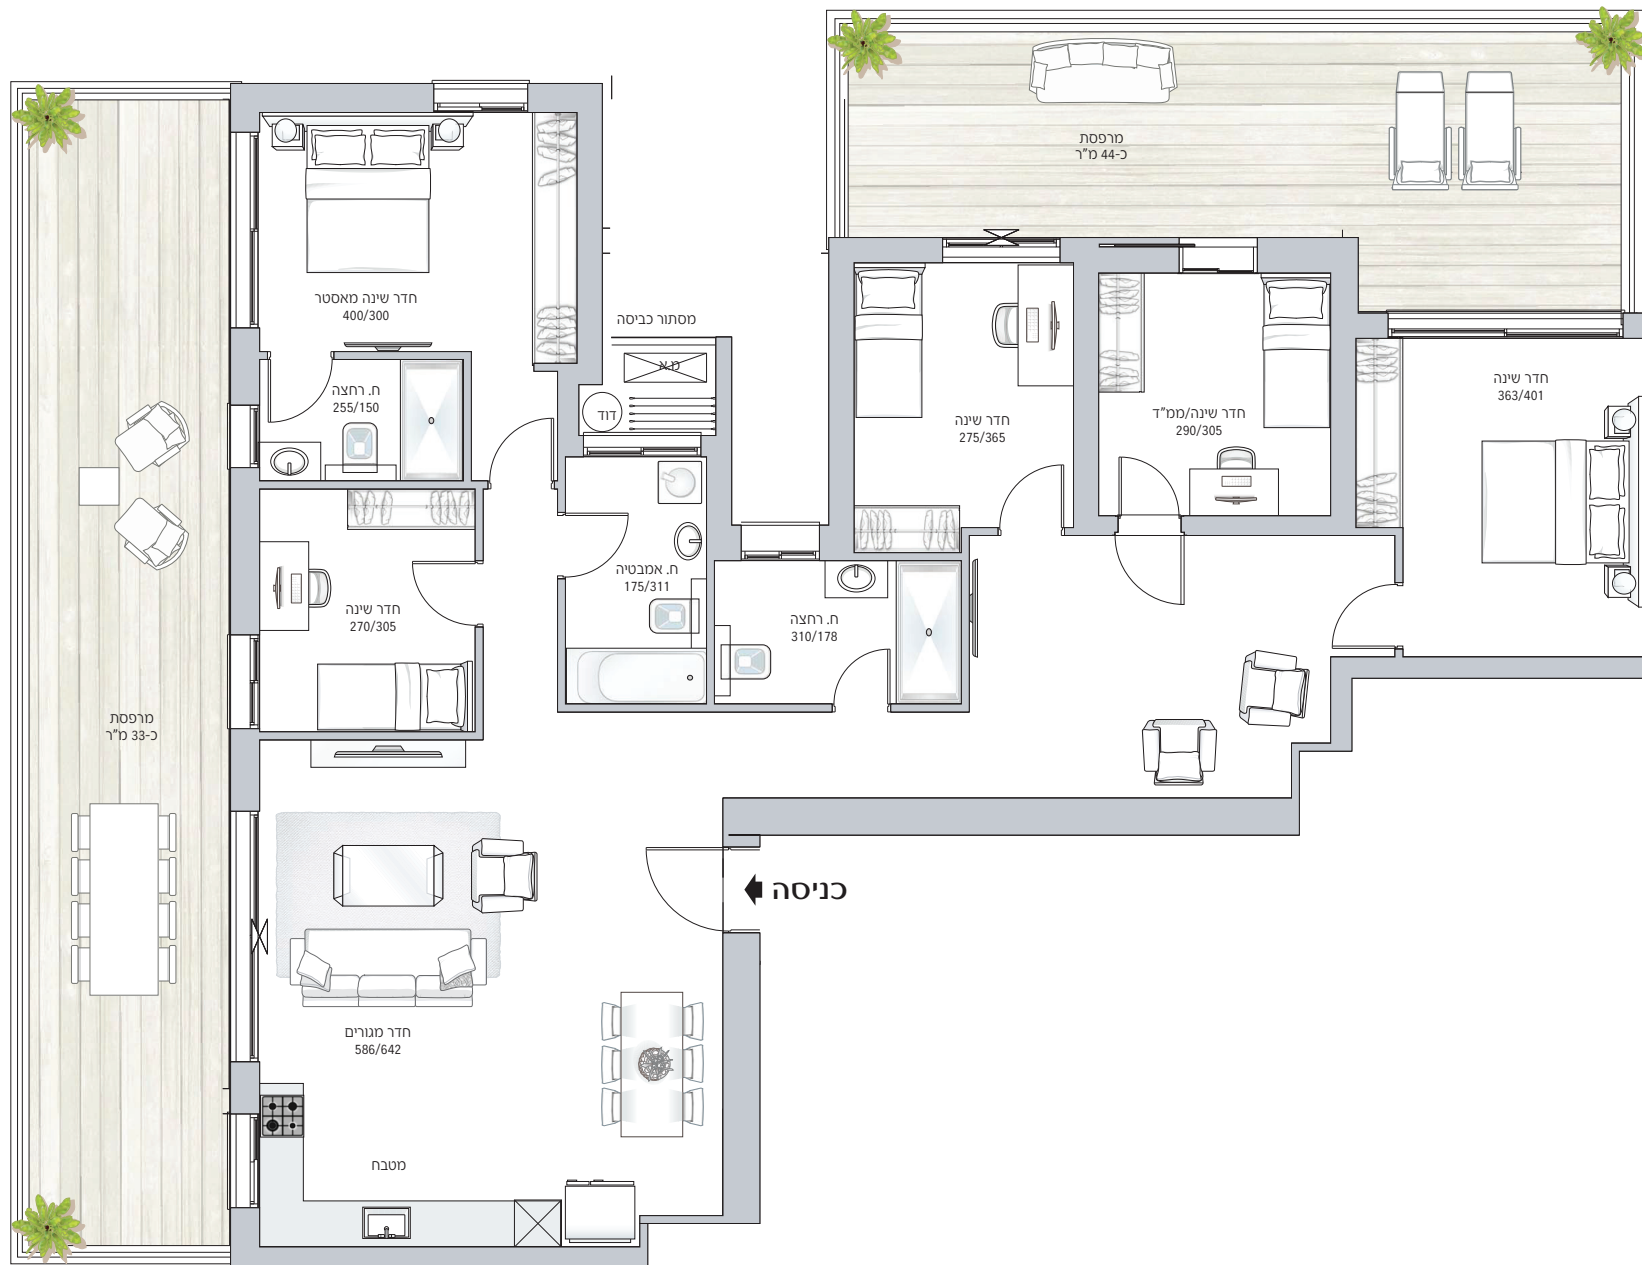

בניין 4C | קומה 31 | S6.1* דירת מראה בכיוון דרום/מערב

התכנית אינה סופית וניתנת לשיקול לפי דעת המוכרת, כל השטחים והמידות הכלולות בה אינם סופיים והמוכרת תהיה מחויבת ע"פ מפרט ותוכניות המכר שיהיו חלק בלתי נפרד מההסכם. העושה שימוש ו/או מקבל החלטות על סמך מידע זה עושה זאת באחריותו בלבד והוא מוותר על כל דרישה ו/או טענה ו/או תביעה כלפי המוכרת בכל הקשור בהסתמכות על מידע זה. טלח.